


青海コンテナ埠頭平面図 Aomi Container Terminal

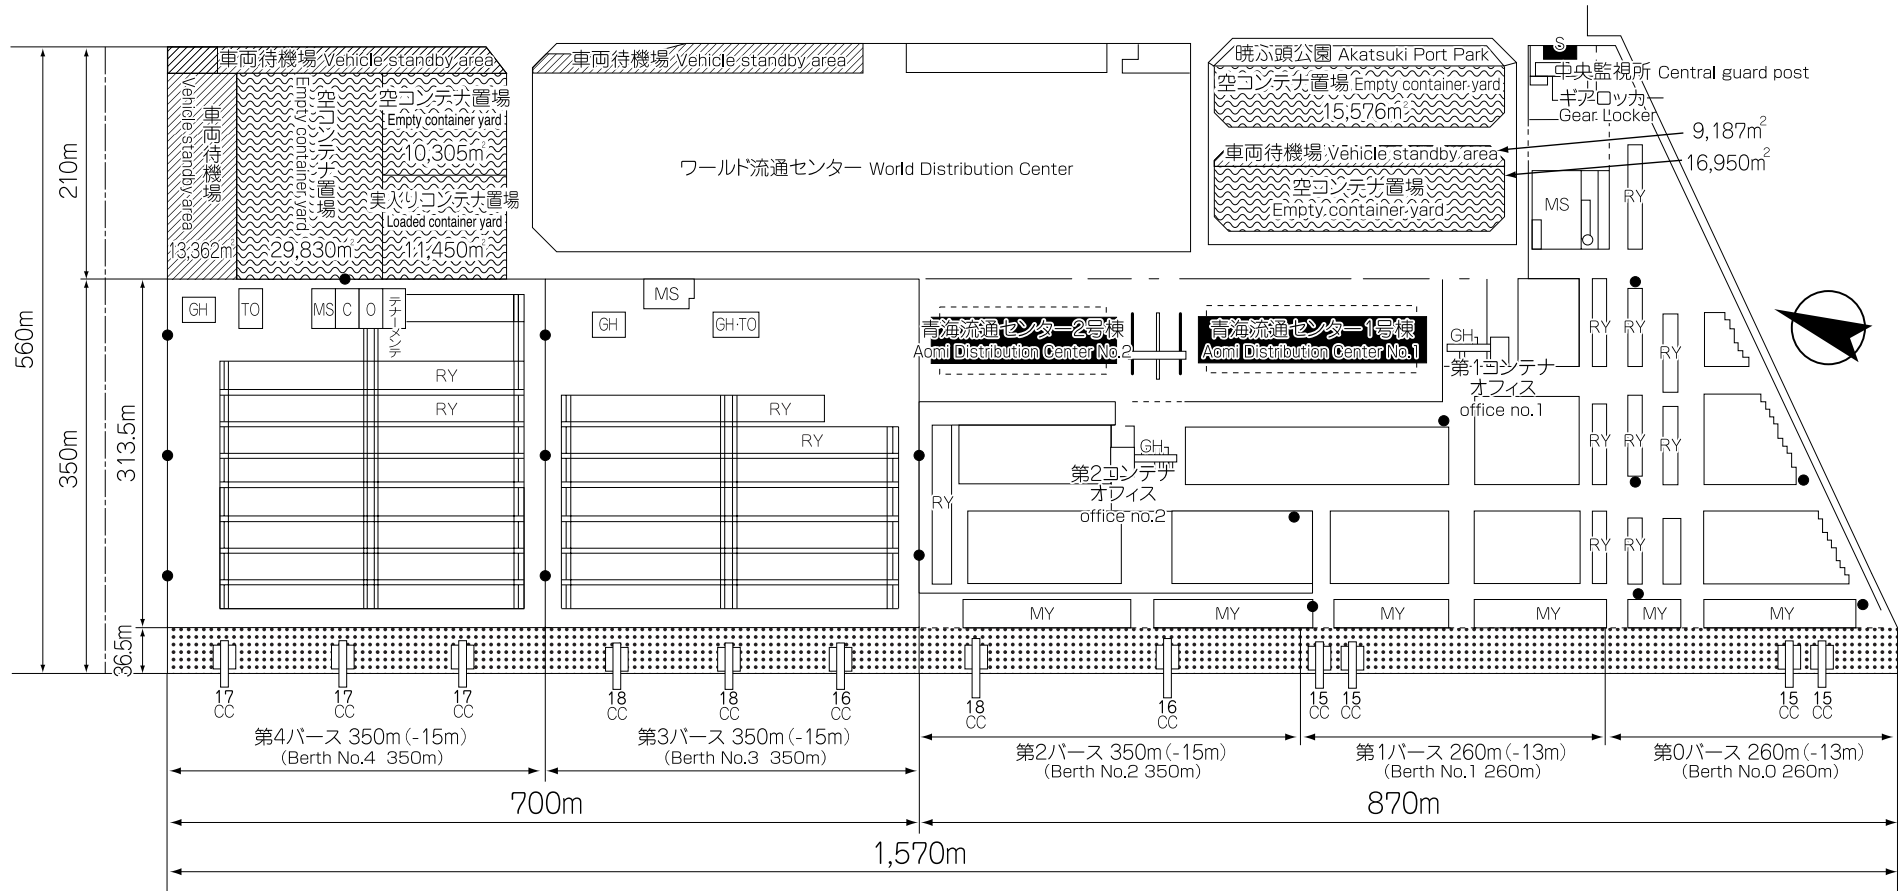

凡例 Legend							
岸壁	Wharf	コンテナクレーン	Container Crane	車両待機場	Vehicle Standby Area	16列対応コンテナクレーン	16列対応コンテナクレーン
管理棟	Terminal Office	受変電施設	Electrical Facilities	外貨埠頭附帯施設	Foreign trade terminal incidental facilities	17列対応コンテナクレーン	Container crane Accommodating 17 rows
メンテナンスショップ	Maintenance Shop	照明塔	Lighting Tower	マーシャリングヤード	Marshaling Yard	18列対応コンテナクレーン	18列対応コンテナクレーン
コンテナフレイトステーション	Container Freight Station	ドライコンテナ置場	Dry Container Yard	15列対応コンテナクレーン	Container crane Accommodating 15 rows	16列対応コンテナクレーン	Container crane Accommodating 16 rows
ゲートハウス	Gate House	冷蔵コンテナ置場	Reefer Container Yard	17列対応コンテナクレーン	Container crane Accommodating 17 rows	18列対応コンテナクレーン	Container crane Accommodating 18 rows
給油所	Oil Station	洗浄施設	Cleaning Facility				