


大井コンテナ埠頭平面図 Oi Container Terminal

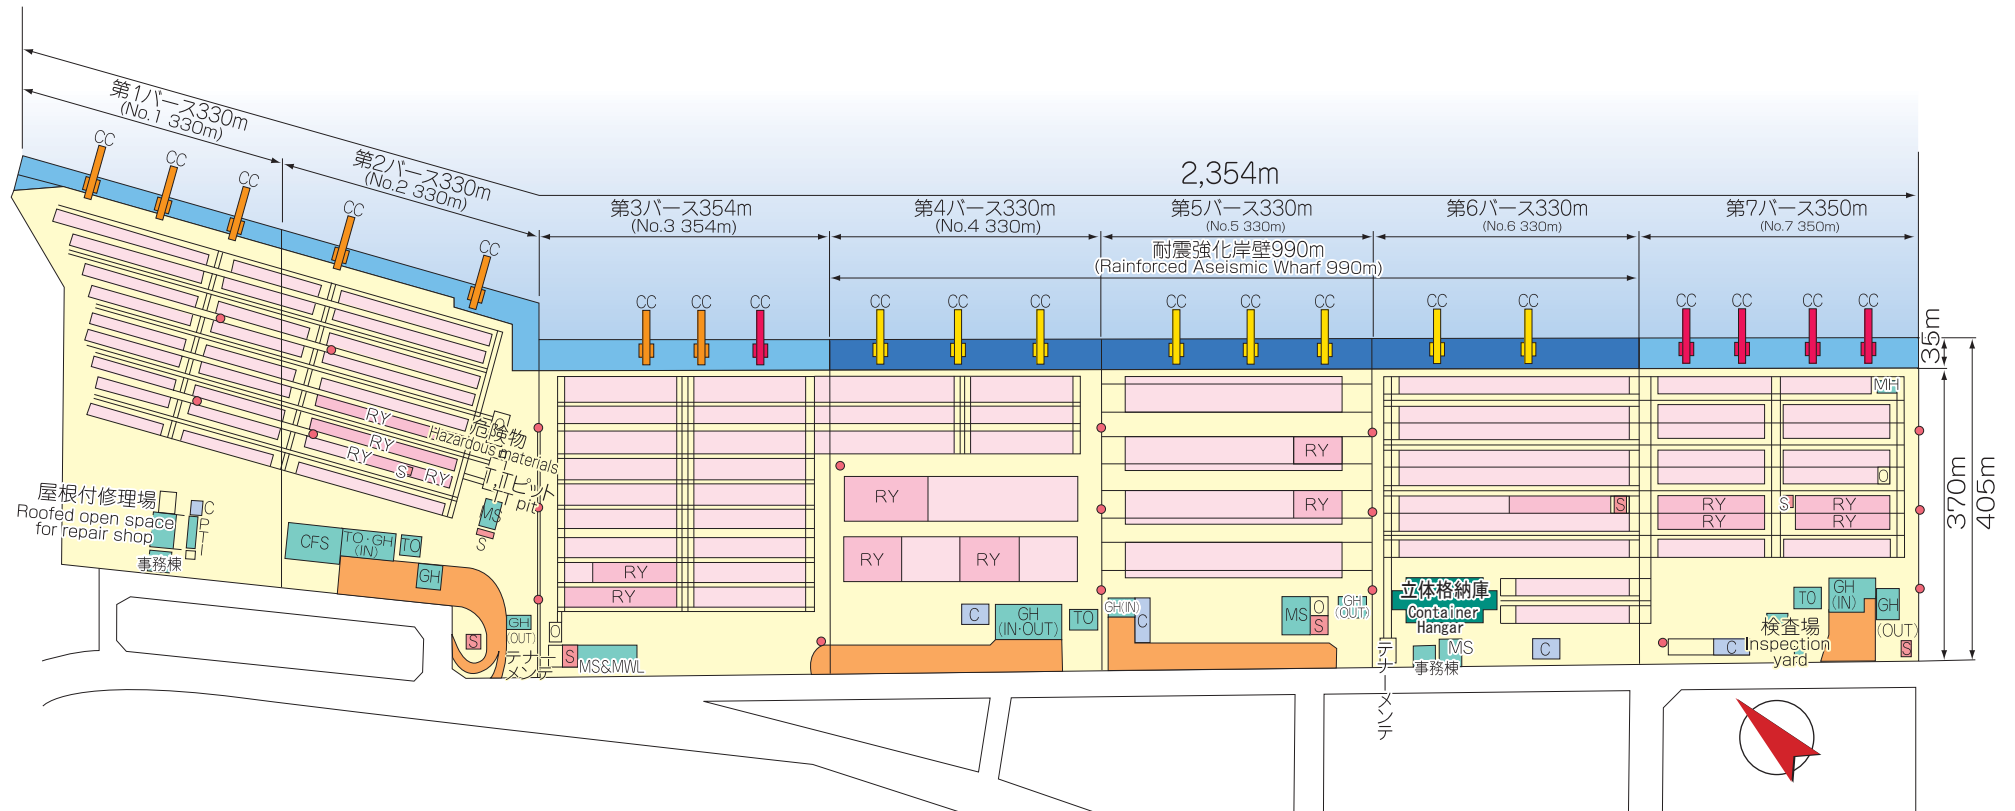

凡例 Legend					
	岸壁 Wharf		照明塔 Lighting Tower		16列対応コンテナクレーン Container crane Accommodating 16 rows
	耐震強化岸壁 Reinforced Aseismic Wharf		ドライコンテナ置場 Dry Container Yard		17列対応コンテナクレーン Container crane Accommodating 17 rows
	管理棟 Terminal Office		冷凍コンテナ置場 Reefer Container Yard		18列対応コンテナクレーン Container crane Accommodating 18 rows
	メンテナンスショップ Maintenance shop		洗浄施設 Cleaning Facility		
	コンテナフレイトステーション Container Freight Station		受・変電施設 Electrical Facilities		
	立体格納庫 Container Hangar				
	ゲートハウス Gate House		給油所 Oil Station		
	マリンハウス Marine Worker Lounge		コンテナクレーン Container Crane		