


潮風公園 現況平面図

S=1:1250

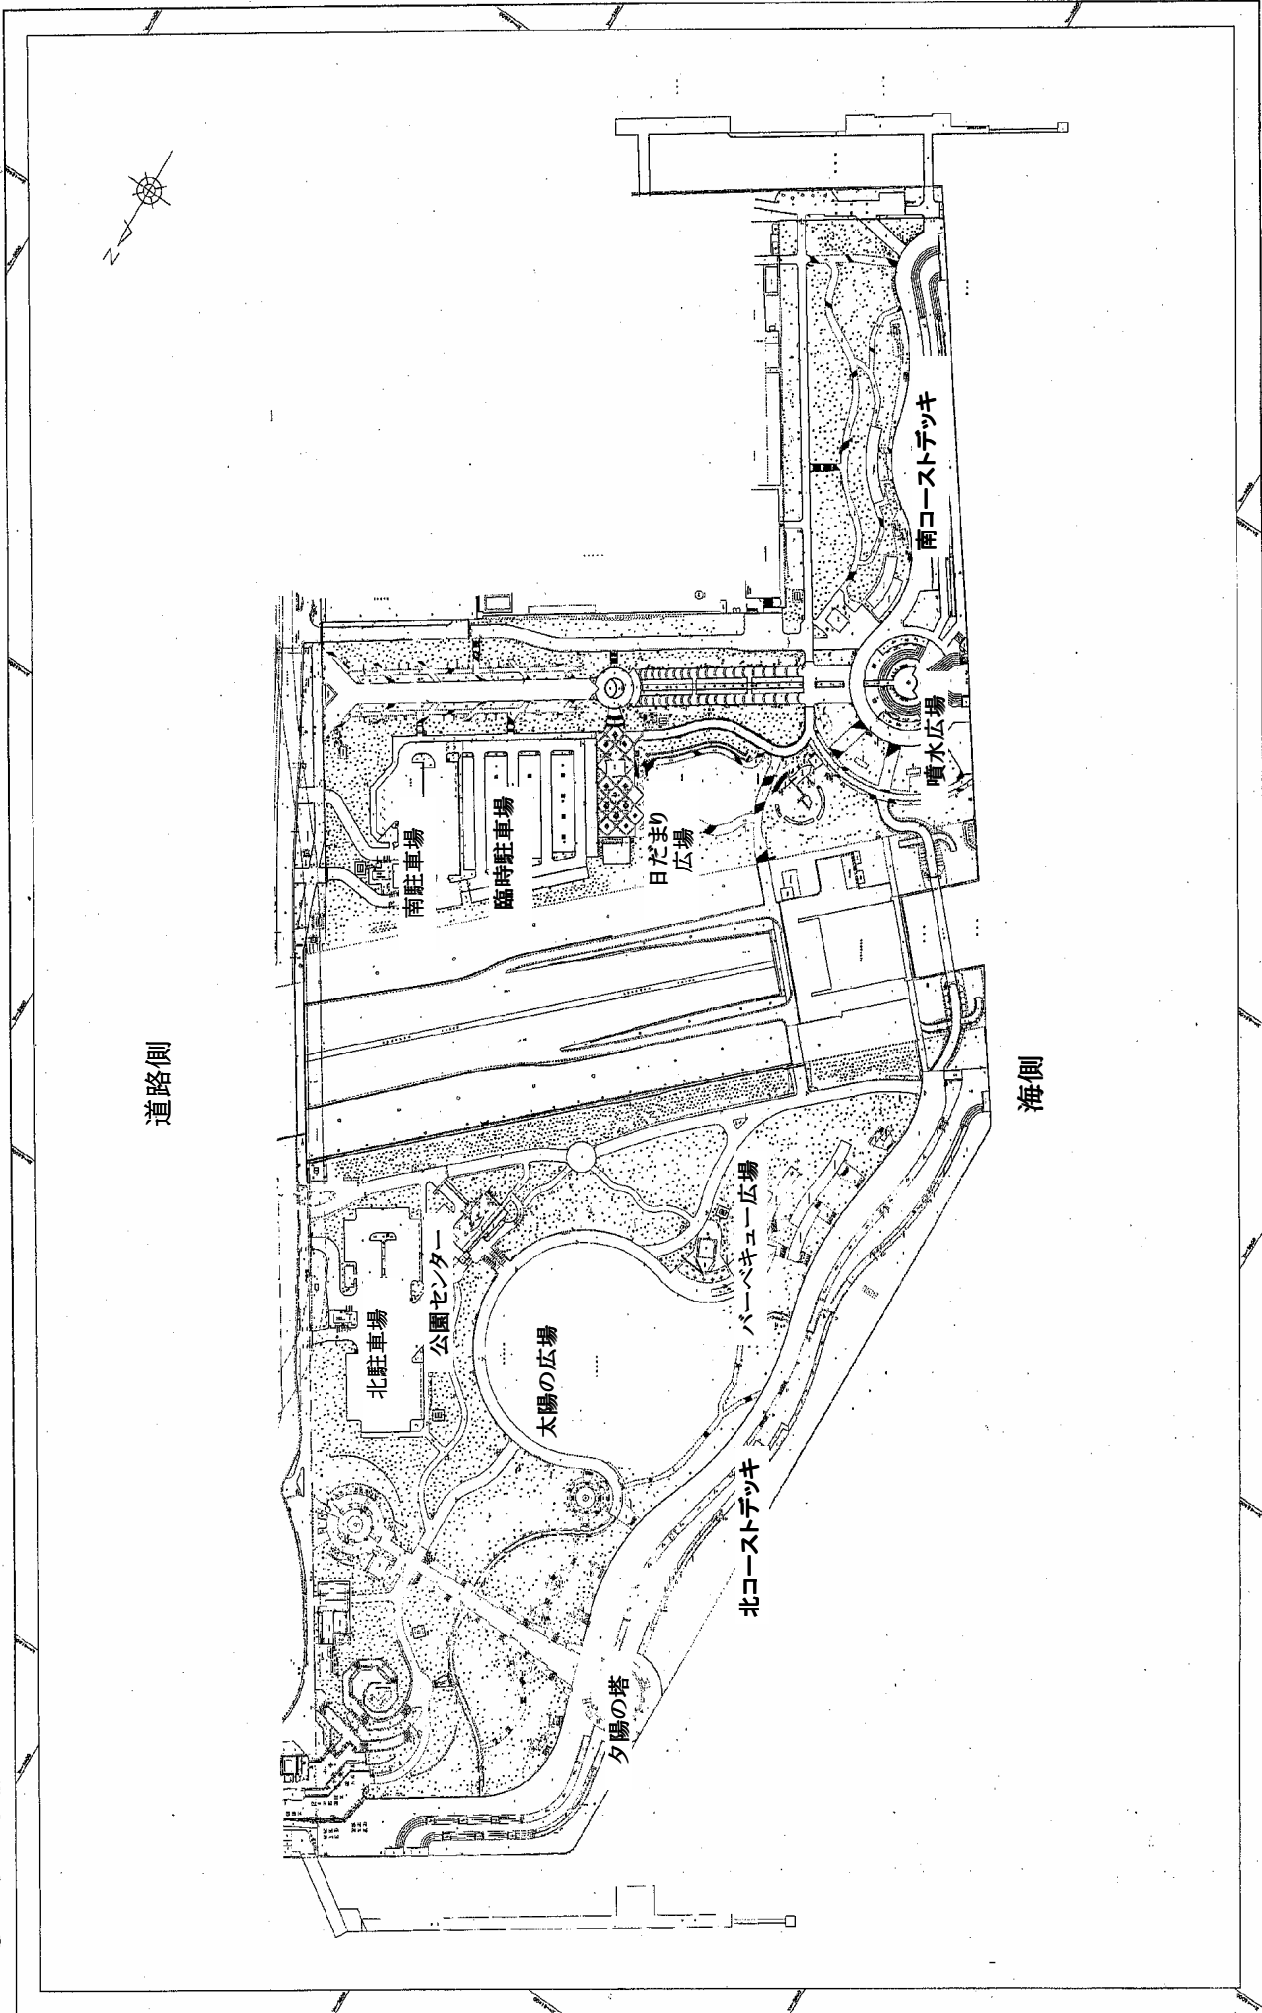

道路側

海側