
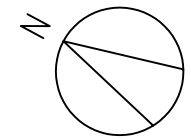


# 青海南ふ頭公園


青海南ふ頭公園

開園年月日	平成9年4月1日	
開園面積	陸域	45,404.00㎡
所在地	東京都江東区青海二丁目地先	

凡	例
——	境界
---	柵
----	園路等
.....	等高線

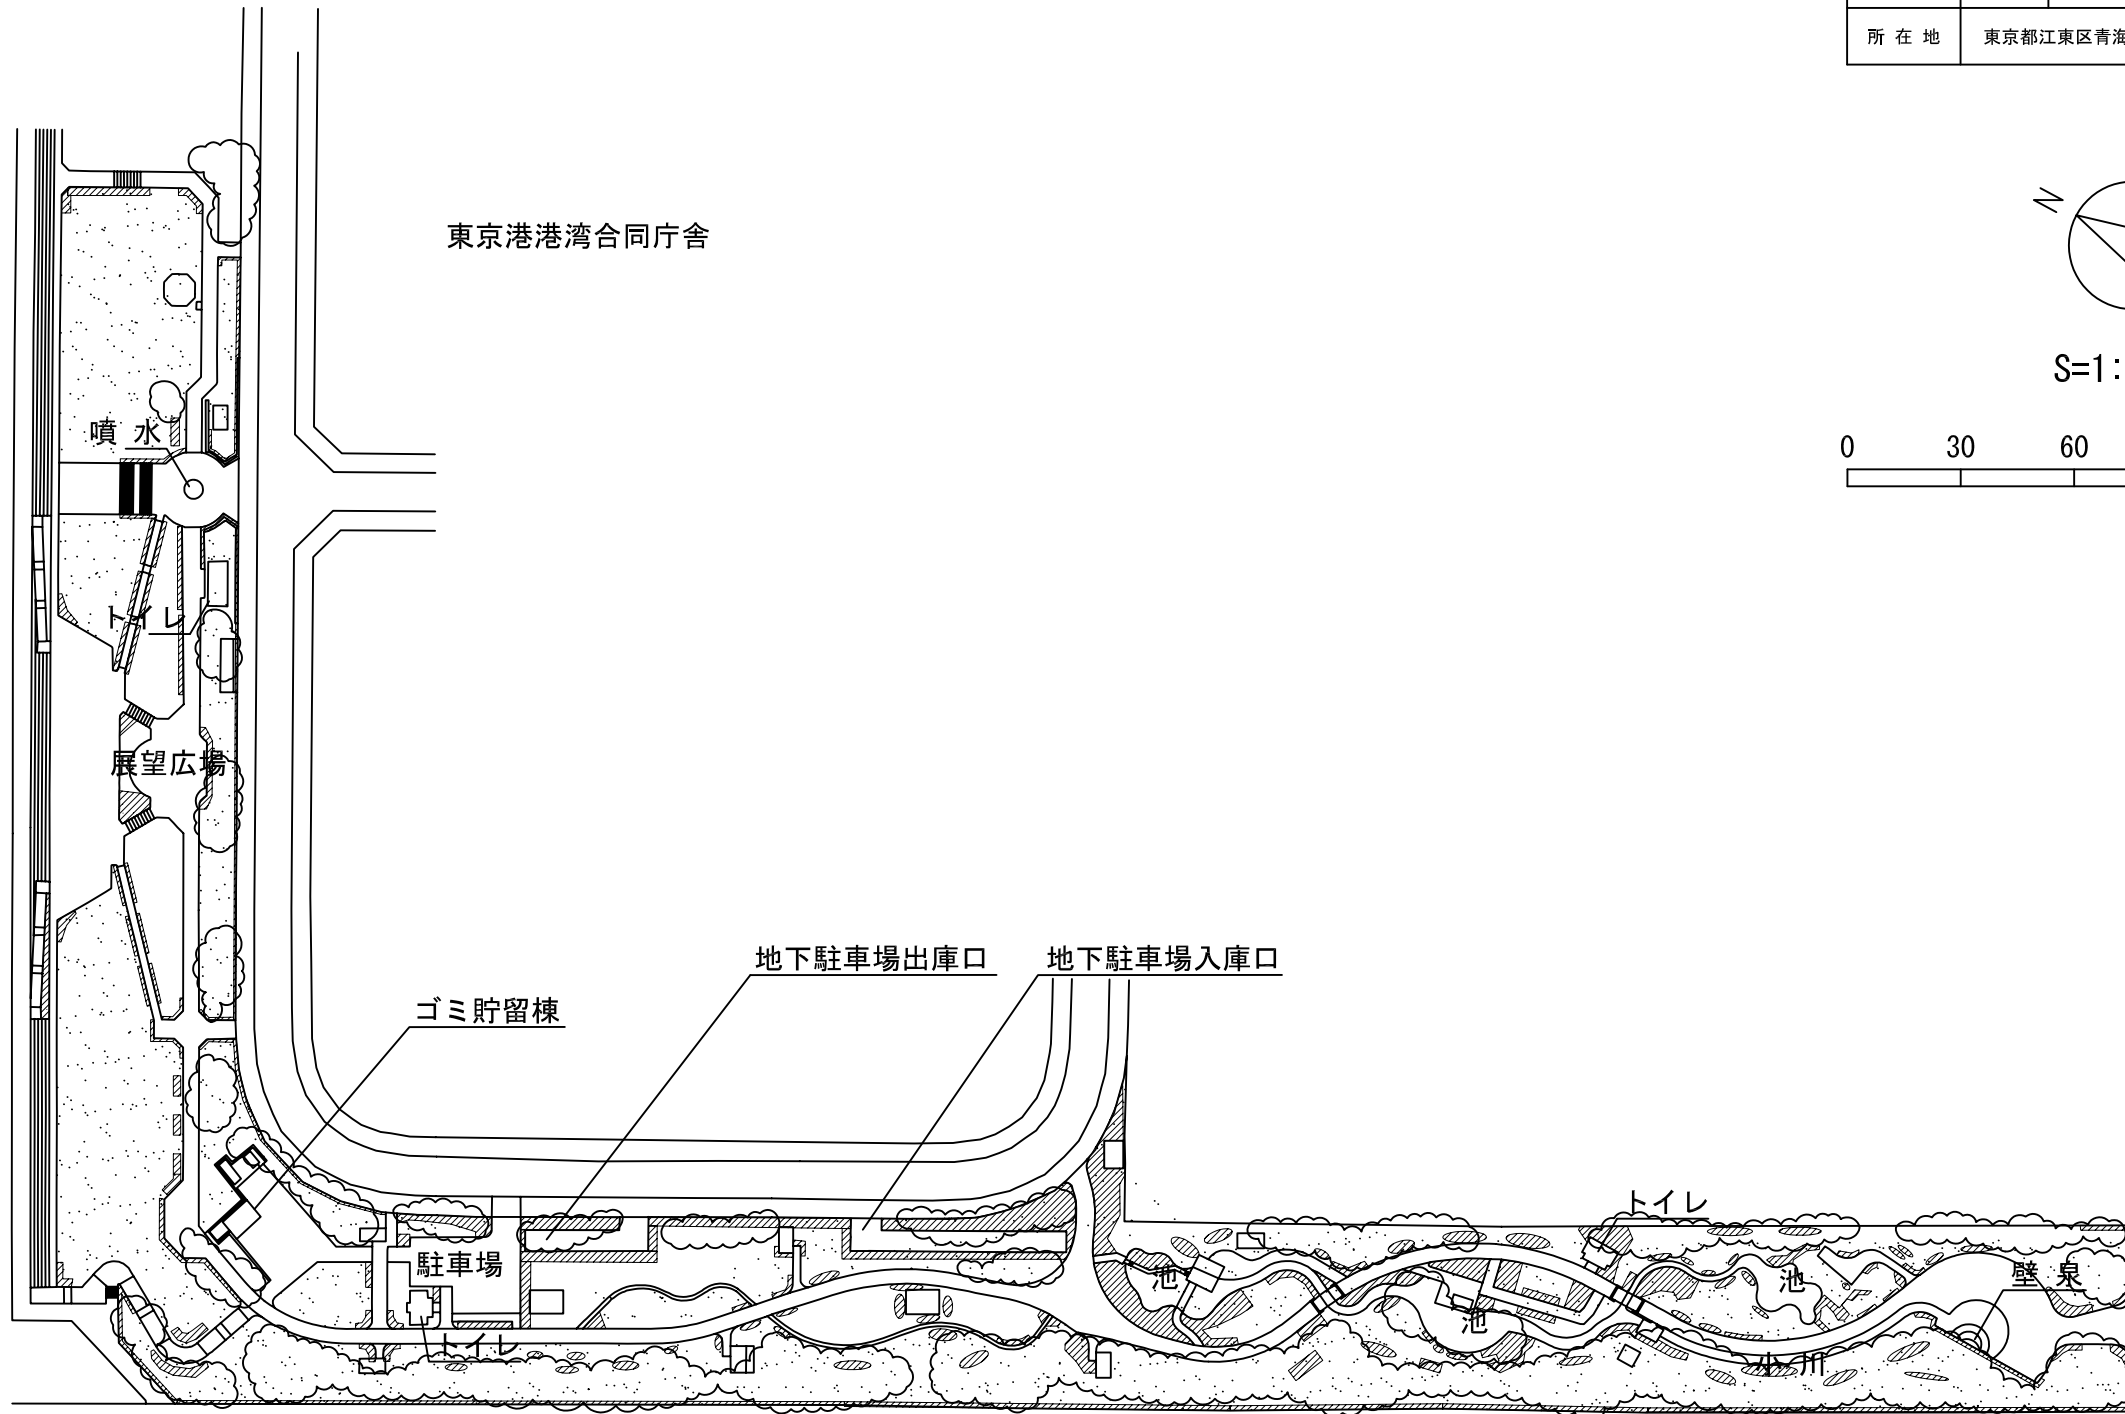

S=1:2,000

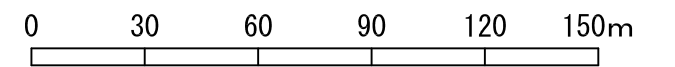

凡	例
	高木及び樹林地
	低木・灌木
	芝生地
	草地