


有明西ふ頭公園

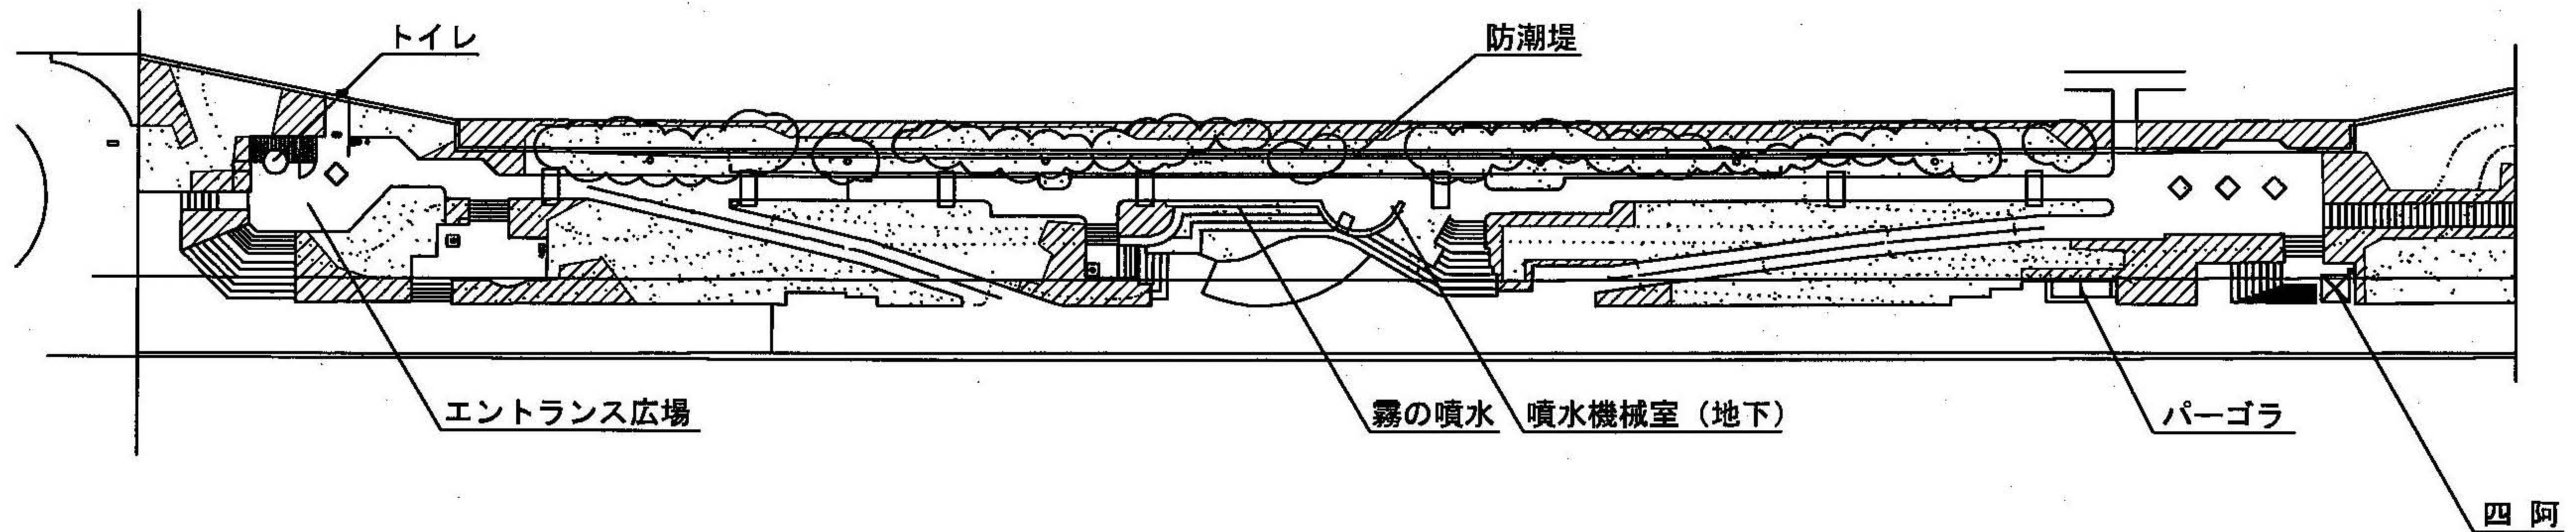


有明西ふ頭公園

開園年月日	平成8年4月1日	
開園面積	陸域	10,288.00㎡
所在地	東京都江東区有明三丁目	

凡 例	
——	境界
——	橋
——	園路等
.....	等高線

凡 例	
	高木及び樹林地
	低木・灌木
	芝生地
	草地

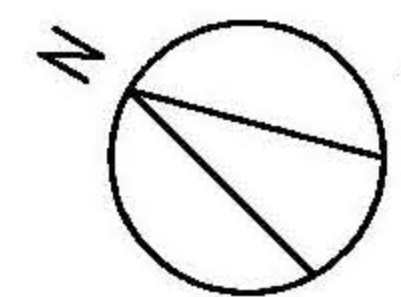

S=1:1,000

