


青海コンテナ埠頭平面図 Aomi Container Terminal

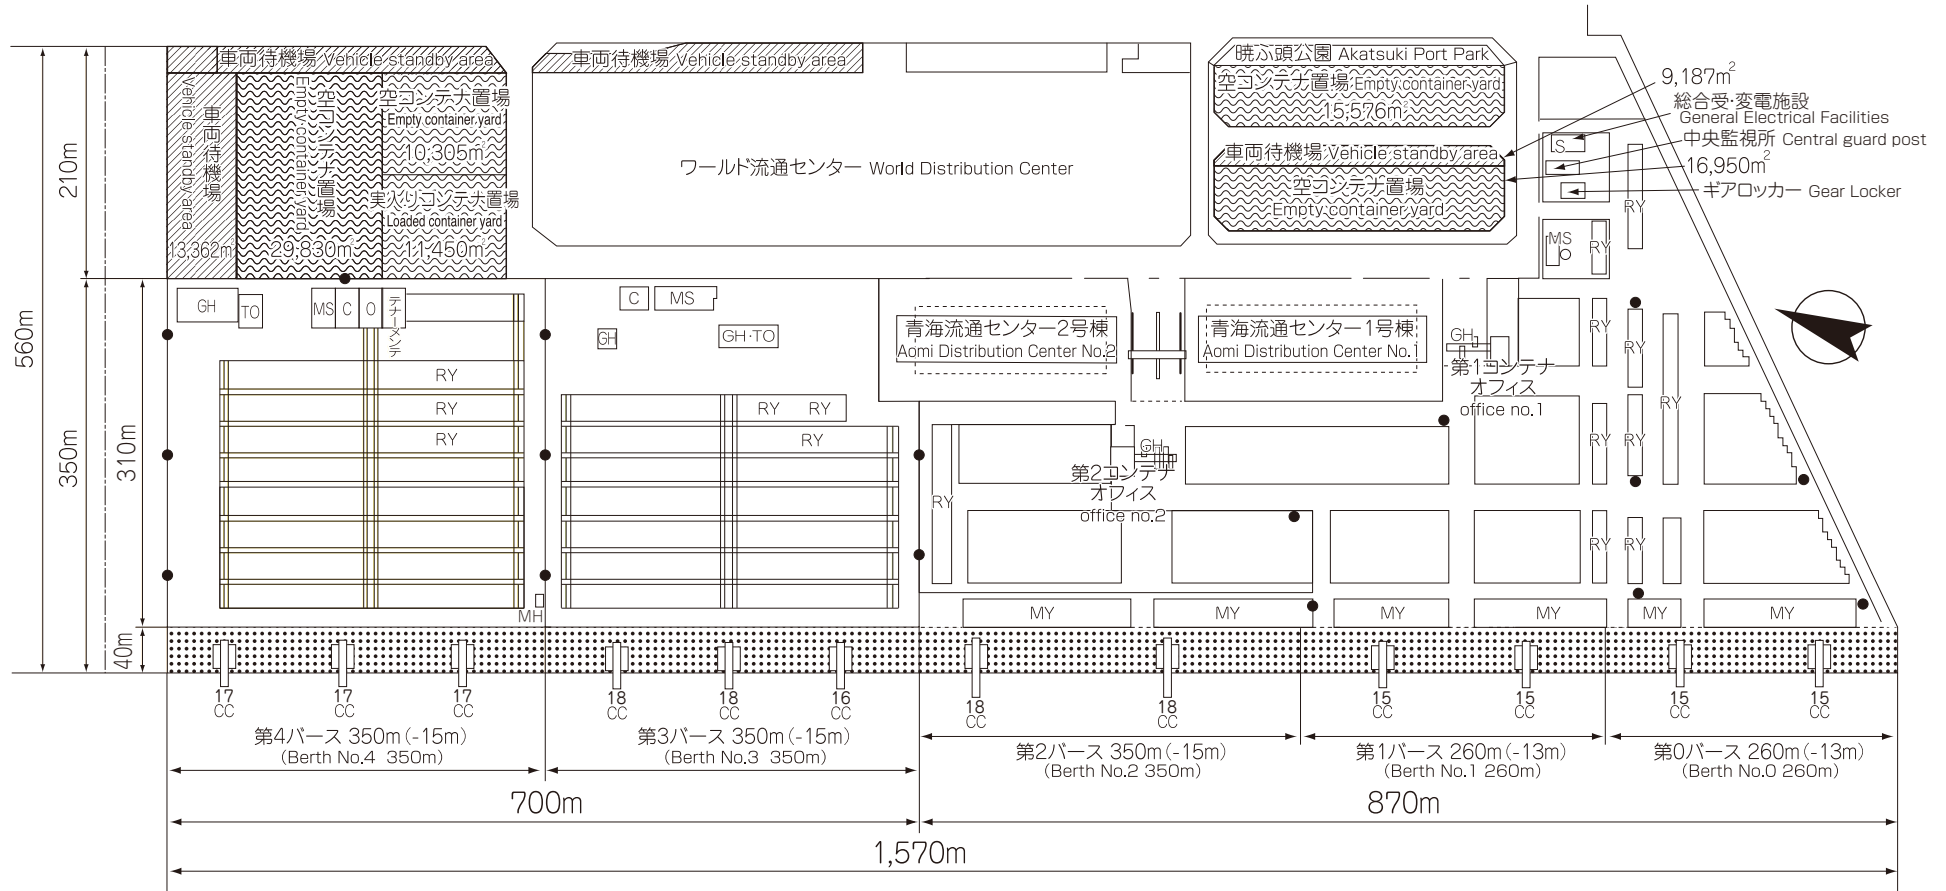

凡例 Legend							
	岸壁 Wharf		コンテナクレーン Container Crane		洗浄施設 Cleaning Facility		16列対応コンテナクレーン Container crane Accommodating 16 rows
	管理棟 Terminal Office		受・変電施設 Electrical Facilities		車両待機場 Vehicle Standby Area		17列対応コンテナクレーン Container crane Accommodating 17 rows
	メンテナンスショップ Maintenance Shop		照明塔 Lighting Tower		外貿埠頭附帯施設 Foreign trade terminal incidental facilities		18列対応コンテナクレーン Container crane Accommodating 18 rows
	ゲートハウス Gate House		ドライコンテナ置場 Dry Container Yard		マーシャリングヤード Marshaling Yard		
	給油所 Oil Station		冷凍コンテナ置場 Reefer Container Yard		15列対応コンテナクレーン Container crane Accommodating 15 rows		
	建物 Building						