


# 青海コンテナ埠頭平面図 Aomi Container Terminal

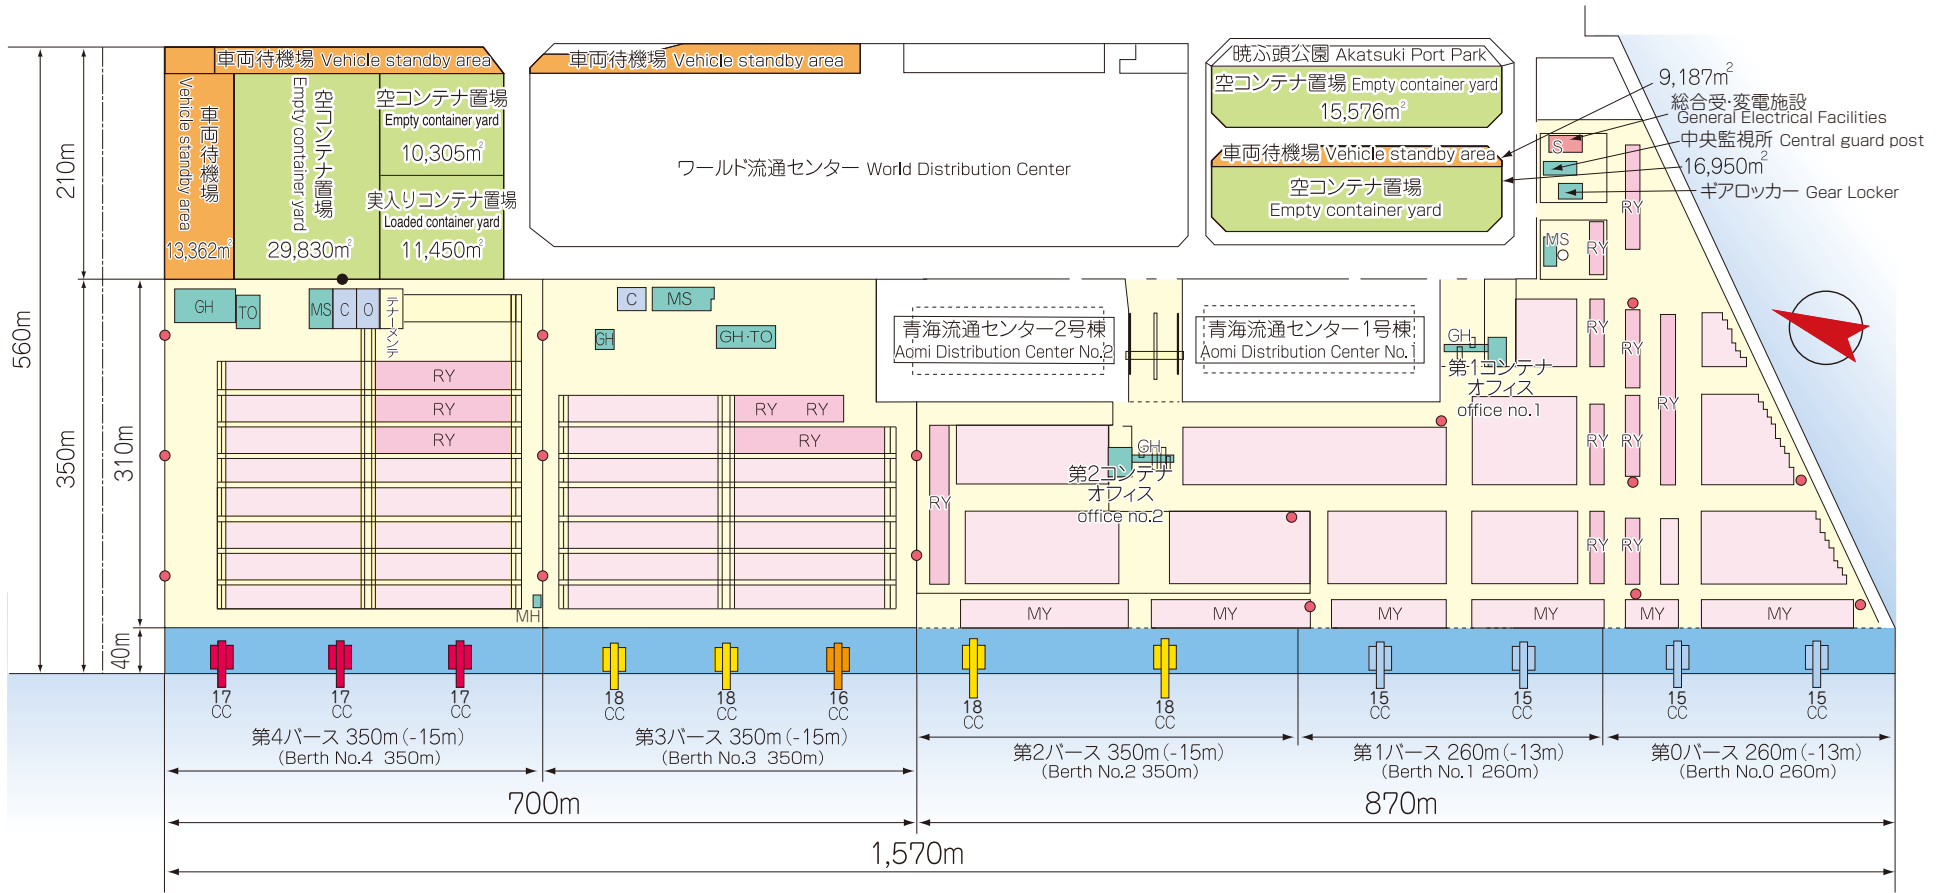

凡例 Legend							
岸壁	Wharf	コンテナクレーン	Container Crane	洗浄施設	Cleaning Facility	16列対応コンテナクレーン	16列対応コンテナクレーン
管理棟	Terminal Office	受・変電施設	Electrical Facilities	車両待機場	Vehicle Standby Area	17列対応コンテナクレーン	17列対応コンテナクレーン
メンテナンスショップ	Maintenance Shop	照明塔	Lighting Tower	外貿埠頭附帯施設	Foreign trade terminal incidental facilities	18列対応コンテナクレーン	18列対応コンテナクレーン
ゲートハウス	Gate House	ドライコンテナ置場	Dry Container Yard	マーシャリングヤード	Marshaling Yard		
給油所	Oil Station	冷蔵コンテナ置場	Reefer Container Yard	15列対応コンテナクレーン	Container crane Accommodating 15 rows		
建物	Building						