


臨海副都心花と緑のおもてなしプロジェクト「おもてなしガーデン」区画配置図

夢の広場平面図

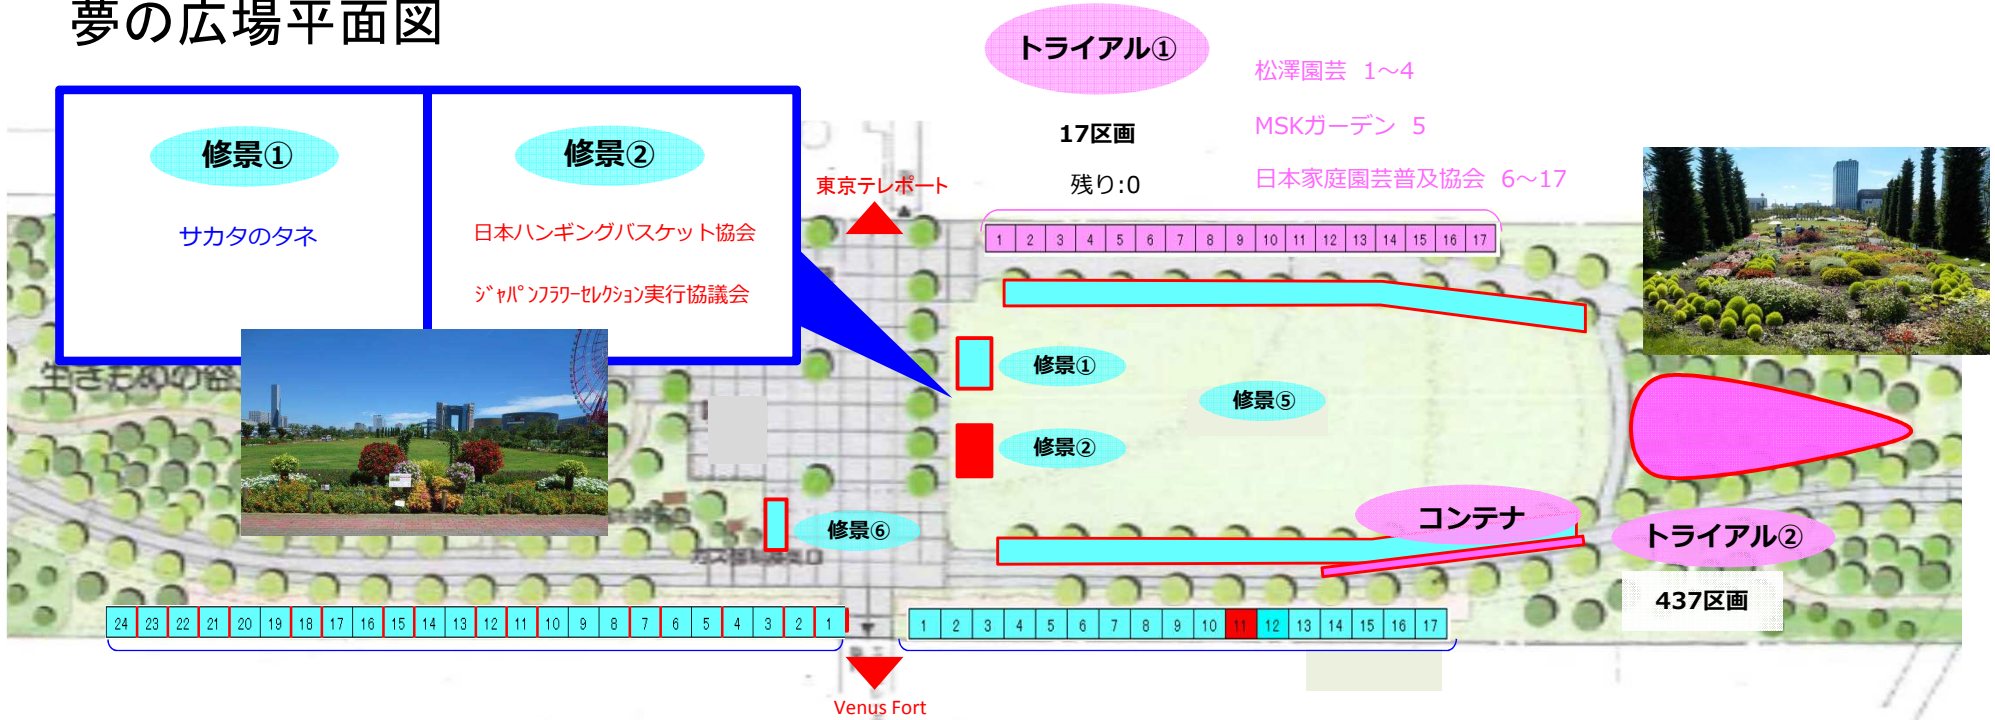

修景③

24区画  
残り:19

- 1 表彰品種見本園
- 2 飯塚園芸@アトリエOhana
- 3.4 館山ファミリーパーク
- 5.6 株式会社 ハクサン
- 7 志木フラワー
- 8-10 NPO法人ガーデンを考える会
- 11 株式会社グリーンゲート
- 12 一般公募ガーデナーコラボガーデン(柳澤 美千子)
- 13,14 株式会社 町田ひろ子アカデミー
- 15 武蔵野大学「半農半学」
- 16,17 JAあきがわ営農部会花卉部
- 18 北越農事株式会社
- 19,20 (一社)日本植木協会
- 21 MSKガーデン
- 22 松澤園芸
- 23 株志会社 後藤造園
- 24 株式会社 後藤造園



修景④

暑熱対策コーナー  
17区画  
残り:2

- 1~10 赤塚植物園
- 11 募集中
- 12~15 フラワーオークションジャパン
- 16,17 緑のまちづくり支援機構

修景⑤

臨海副都心まちづくり協議会

修景⑥

環境ビジネスエージェンシー

