


# 青海コンテナ埠頭平面図 Aomi Container Terminal

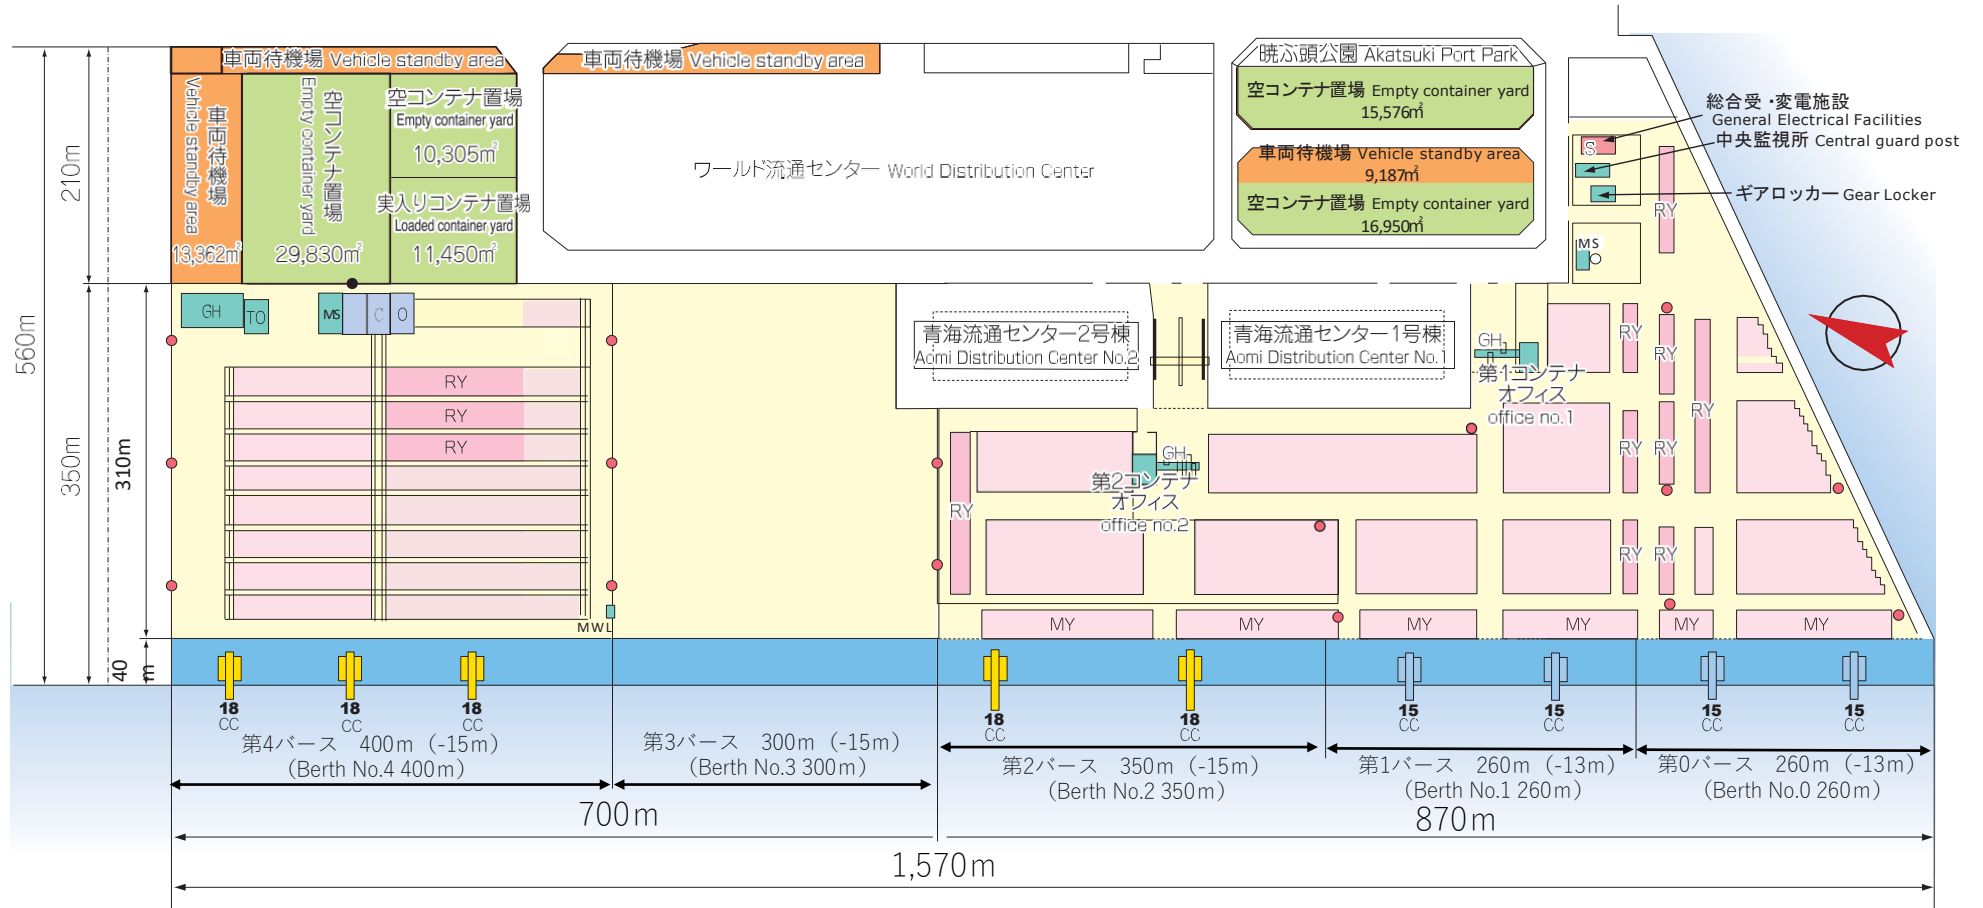

凡例 Legend							
岸壁	Wharf	コンテナクレーン	Container Crane	マリンハウス	Maine Worker Lounge	15列対応コンテナクレーン	Container crane Accommodating 15 rows
管理棟	Terminal Office	受・変電施設	Electrical Facilities	洗浄施設	Cleaning Facility	18列対応コンテナクレーン	Container crane Accommodating 18 rows
メンテナンスショップ	Maintenance Shop	照明塔	Lighting Tower	車両待機場	Vehicle Standby Area		
ゲートハウス	Gate House	ドライコンテナ置場	Dry Container Yard	外貿埠頭附帯施設	Foreign trade terminal incidental facilities		
給油所	Oil Station	冷凍コンテナ置場	Reefer Container Yard	マーシャリングヤード	Marshaling Yard		
建物	Building						