


大井コンテナ埠頭平面図 Oi Container Terminal

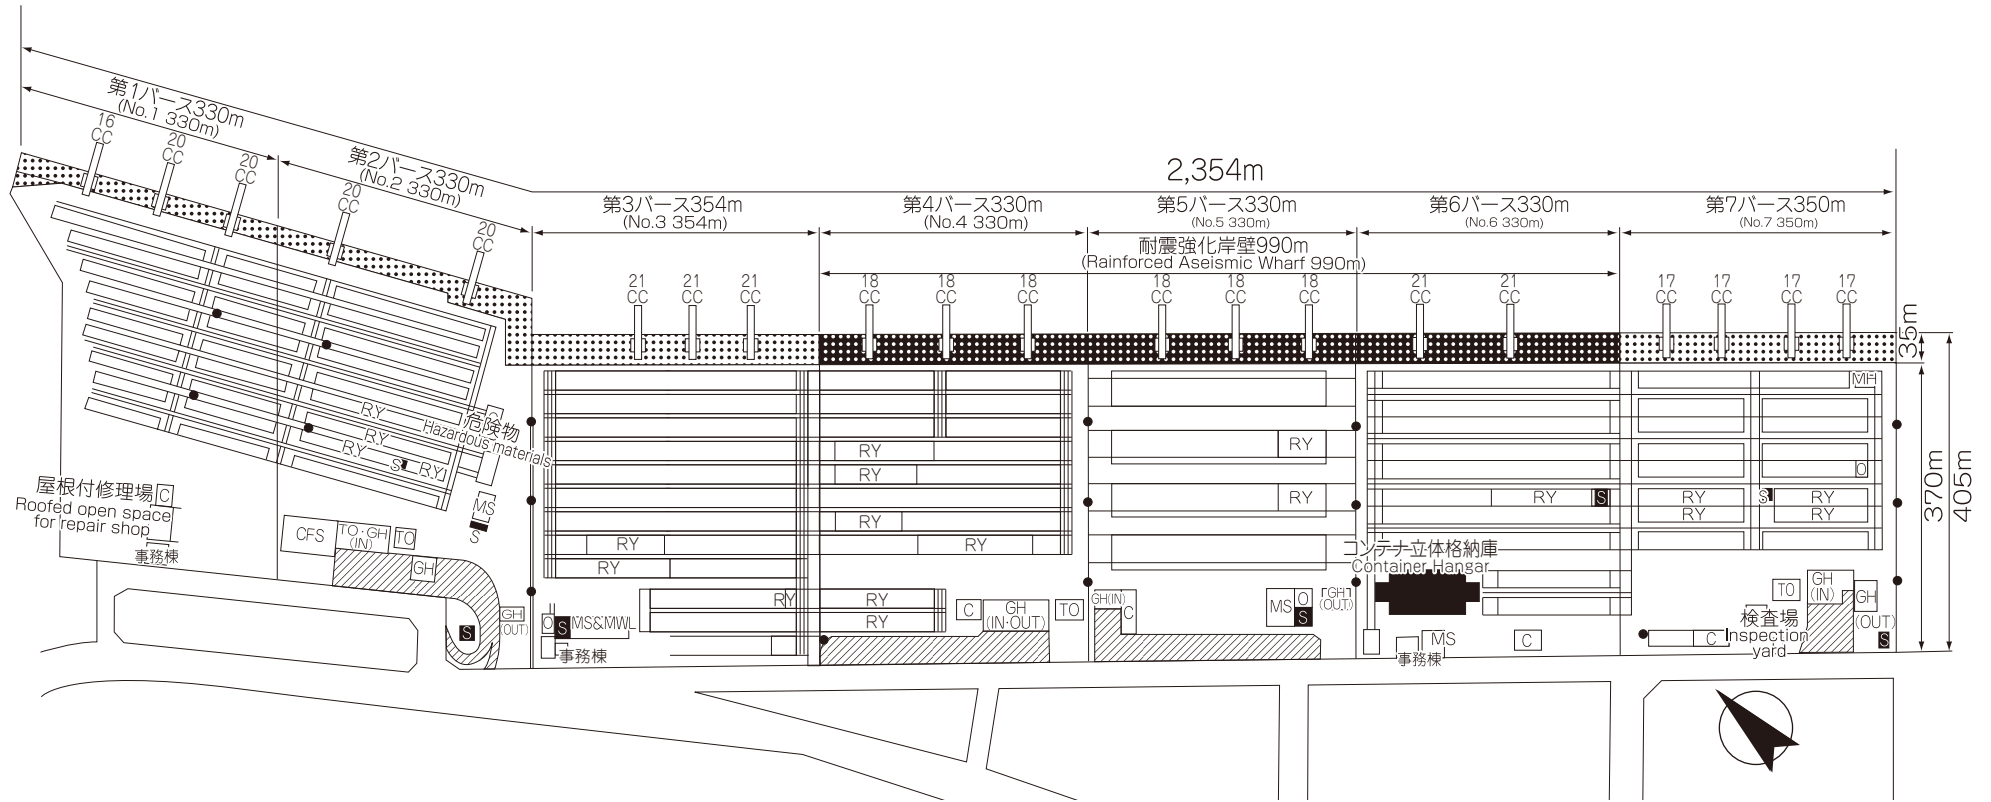

凡例 Legend							
	岸壁 Wharf		GH ゲートハウス Gate House		ドライコンテナ置場 Dry Container Yard		17列対応コンテナクレーン Container crane Accommodating 17 rows
	耐震強化岸壁 Reinforced Aseismic Wharf		MWL マリンハウス Marine Worker Lounge		冷凍コンテナ置場 Reefer Container Yard		18列対応コンテナクレーン Container crane Accommodating 18 rows
	管理棟 Terminal Office		給油所 Oil Station		洗浄施設 Cleaning Facility		20列対応コンテナクレーン Container crane Accommodating 20 rows
	メンテナンスショップ Maintenance shop		コンテナクレーン Container Crane		車両待機場 Vehicle Standby Area		21列対応コンテナクレーン Container crane Accommodating 21 rows
	コンテナフレイトステーション Container Freight Station		受・変電施設 Electrical Facilities		16列対応コンテナクレーン Container crane Accommodating 16 rows		
	コンテナ立体格納庫 Container Hangar		照明塔 Lighting Tower				