


# 大井コンテナ埠頭平面図

## Oi Container Terminal

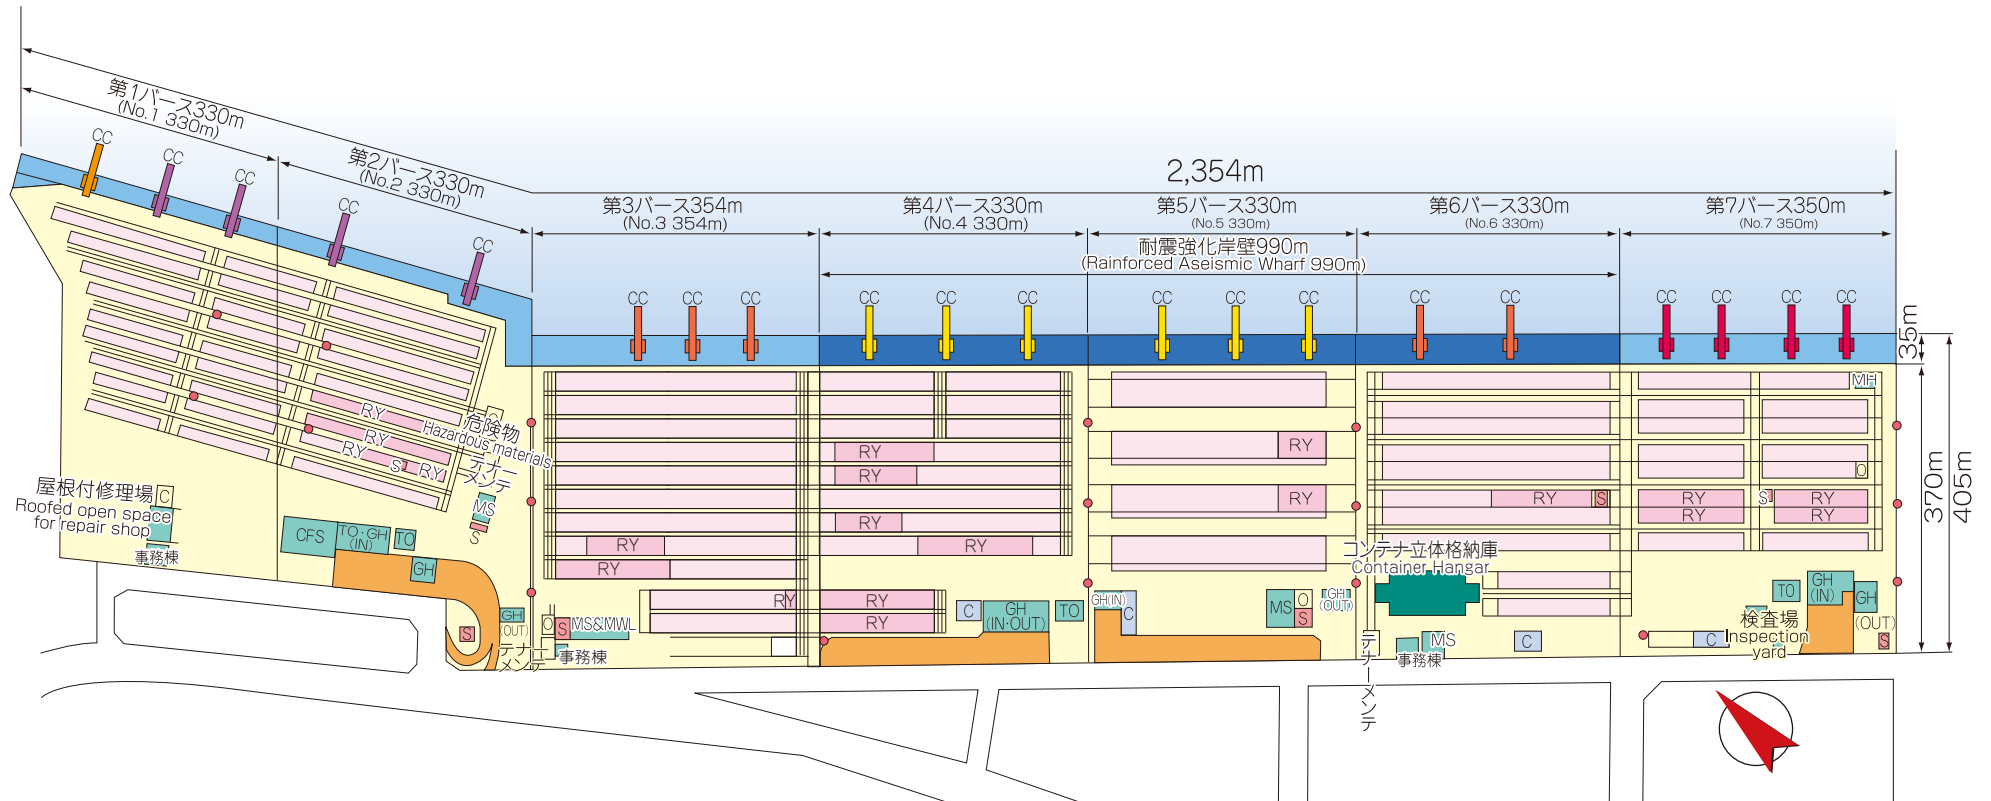

凡例 Legend							
岸壁	Wharf	GH ゲートハウス	Gate House	ドライコンテナ置場	Dry Container Yard	17列対応コンテナクレーン	17列対応コンテナクレーン
耐震強化岸壁	Reinforced Aseismic Wharf	MWL マリンハウス	Marine Worker Lounge	冷凍コンテナ置場	Reefer Container Yard	18列対応コンテナクレーン	18列対応コンテナクレーン
TO 管理棟	Terminal Office	給油所	Oil Station	洗浄施設	Cleaning Facility	20列対応コンテナクレーン	20列対応コンテナクレーン
MS メンテナンスショップ	Maintenance shop	CC コンテナクレーン	Container Crane	車両待機場	Vehicle Standby Area	21列対応コンテナクレーン	21列対応コンテナクレーン
CFS コンテナフレイトステーション	Container Freight Station	S 受・変電施設	Electrical Facilities	16列対応コンテナクレーン	Container crane Accommodating 16 rows		
コンテナ立体格納庫	Container Hangar	照明塔	Lighting Tower	18列対応コンテナクレーン	Container crane Accommodating 18 rows		