

令和5年度夢の島緑道公園東側護岸外2か所補修工事のお知らせ

平素より東京都の公園事業にご理解とご協力を頂き、誠にありがとうございます。
 この度、令和5年度夢の島緑道公園東側護岸外2か所補修工事を下記のとおり施工することになりました。
 皆様には工事期間中ご不便をおかけしますが、安全と周囲環境の確保に努めますので、ご理解・ご協力を賜りますよう、お願い申し上げます。

1 工事件名 令和5年度夢の島緑道公園東側護岸外2か所補修工事


案内図

2 工事箇所 東京都江東区夢の島三丁目地先外2か所

3 工事期間 令和5年9月12日から令和6年3月15日まで
 (実施工期間：令和5年10月23日～令和6年3月15日)


4 作業時間 日出から日没まで

5 工事目的 本工事は、東京港港湾施設等補修計画に基づき、夢の島緑道公園東側護岸外2か所の補修工事を行うものである。

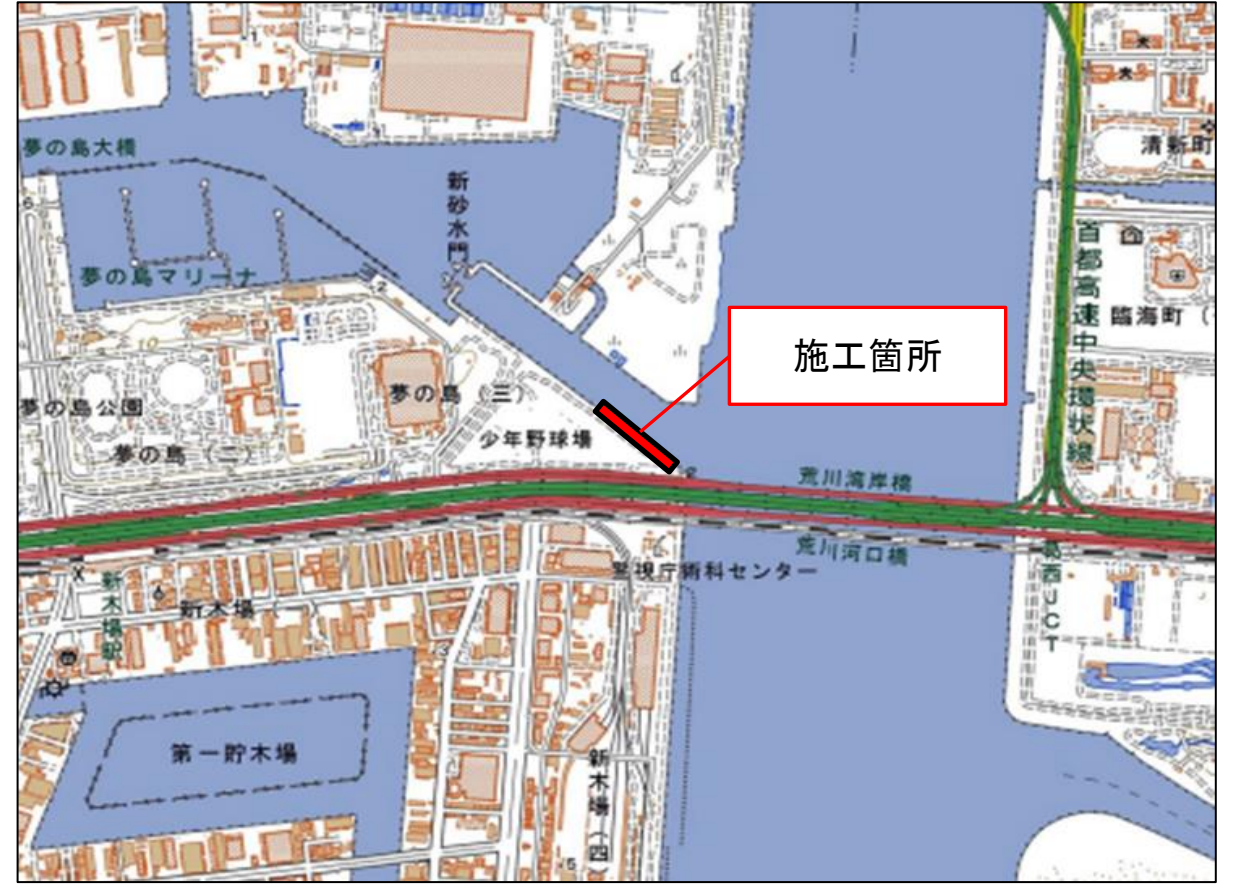


6 工事内容 ① 施工延長 L=203.1m
 (ア) 防食工一式(コンクリート被覆)
 (イ) 補修工(鋼板溶接)一式
 (ウ) 土工一式
 (エ) 仮設工一式

7 標準平面図

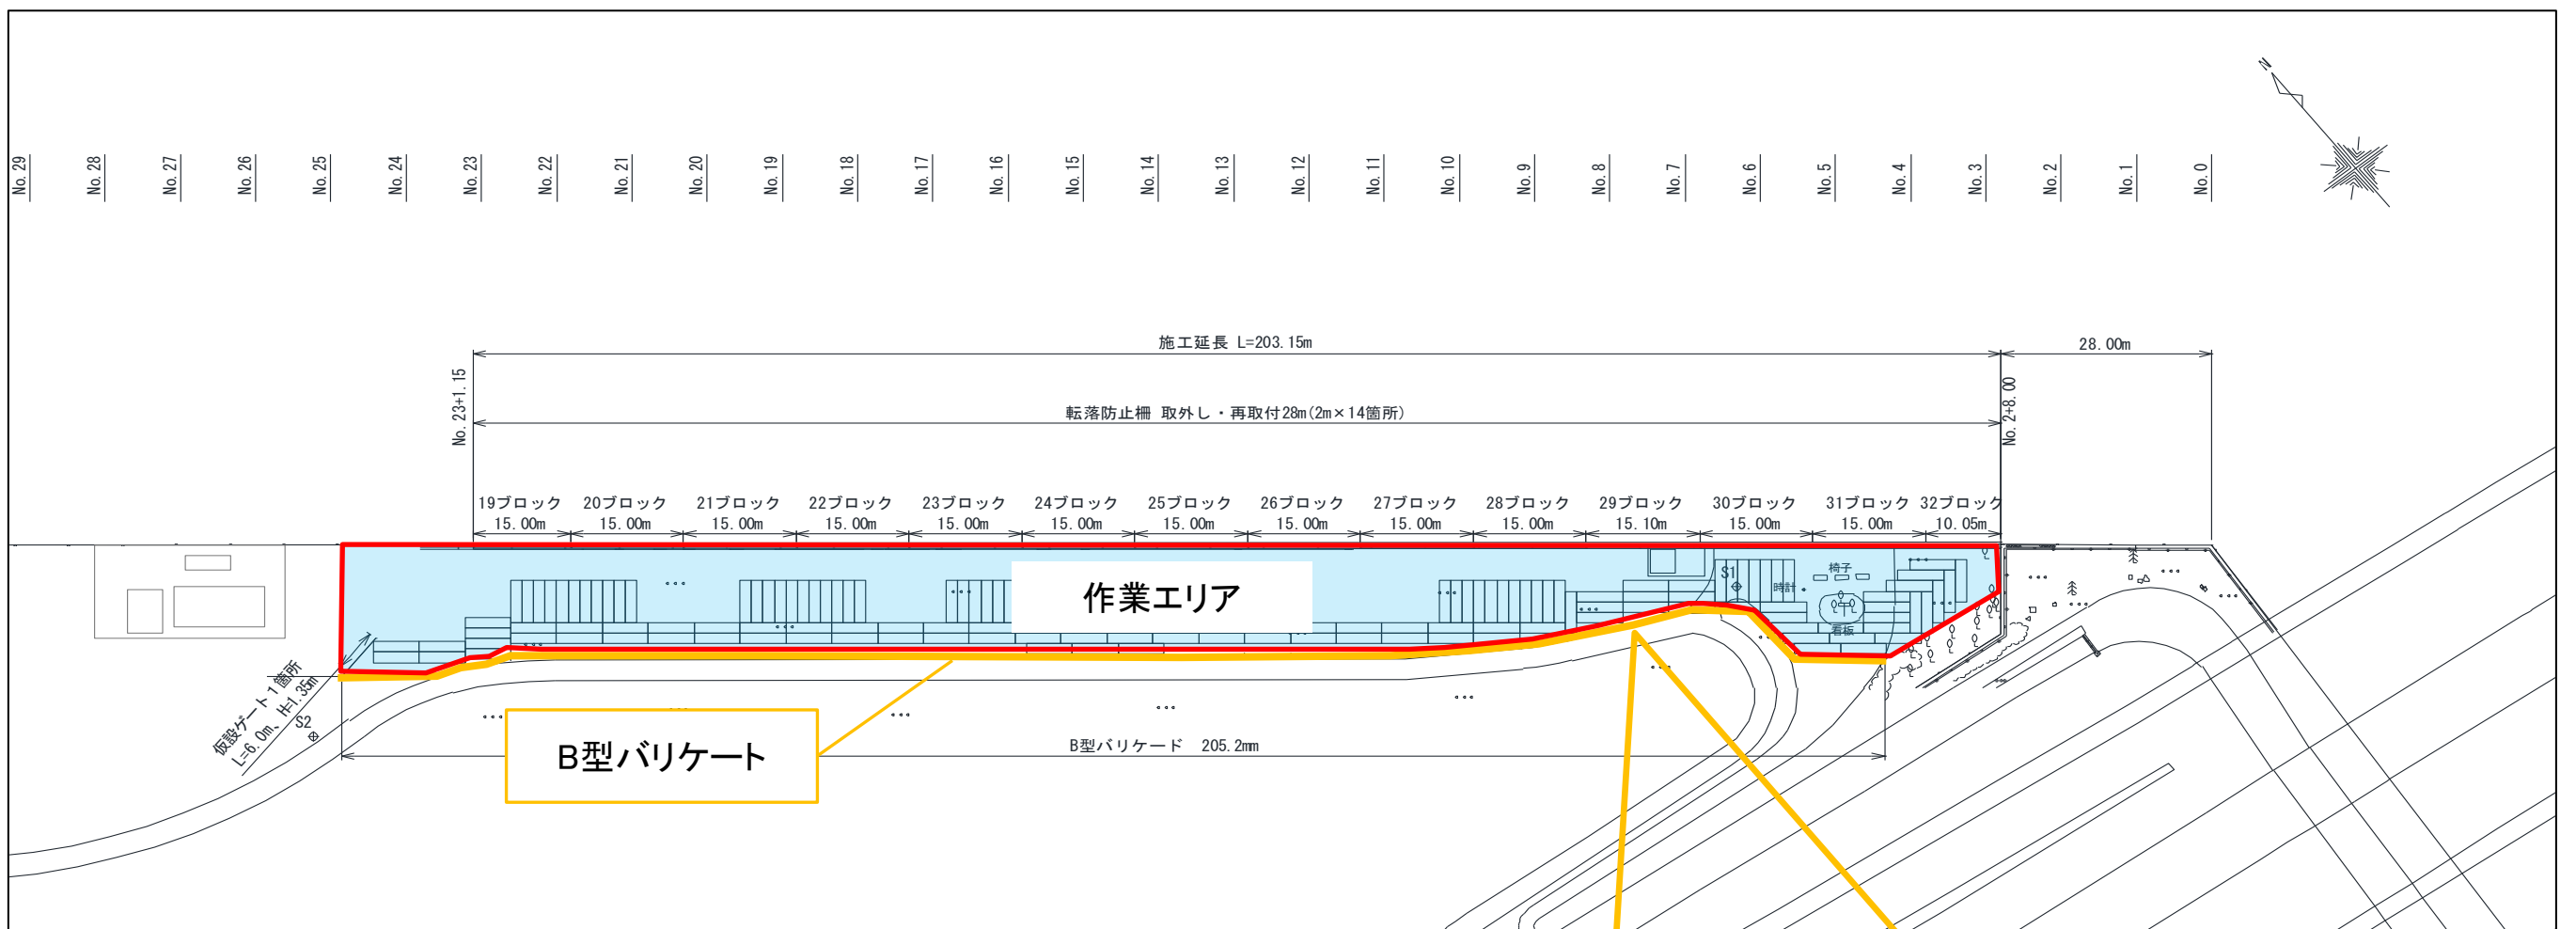

8 標準断面図

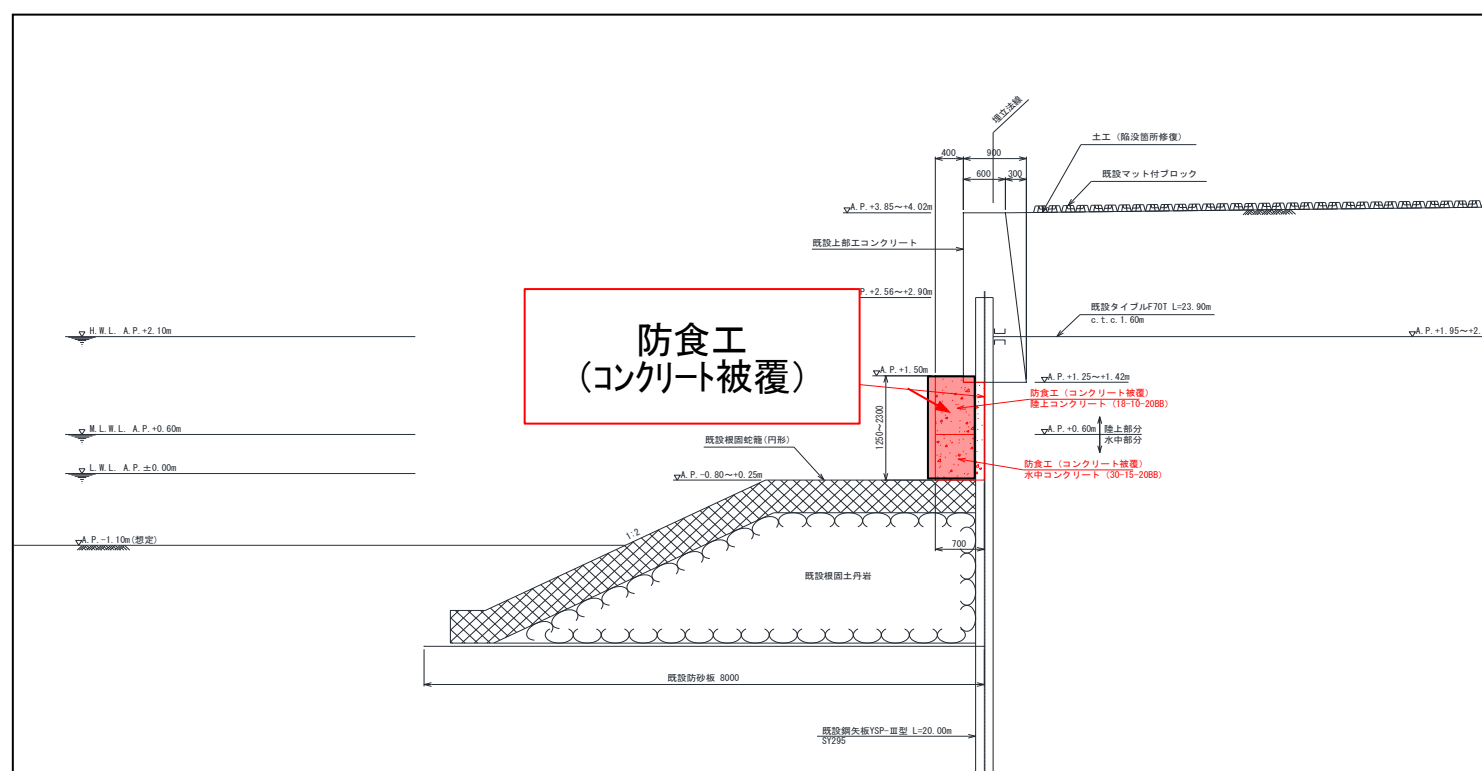

工事に関してお気づきの点がございましたら、下記へご連絡下さい。

【受注者】 株式会社トマック
 〒143-0001 東京都大田区東海二丁目23番
 夢の島作業所
 電話：03-3790-3706
 現場代理人：岡畑 大樹
 携帯：080-5929-1118
 監理技術者：森里 大介
 携帯：080-5927-7375

【発注者】 東京都港湾局 東京港管理事務所
 臨海地域管理課 施設担当
 電話：03-5463-0232