


# 東八潮緑道公園

1


2

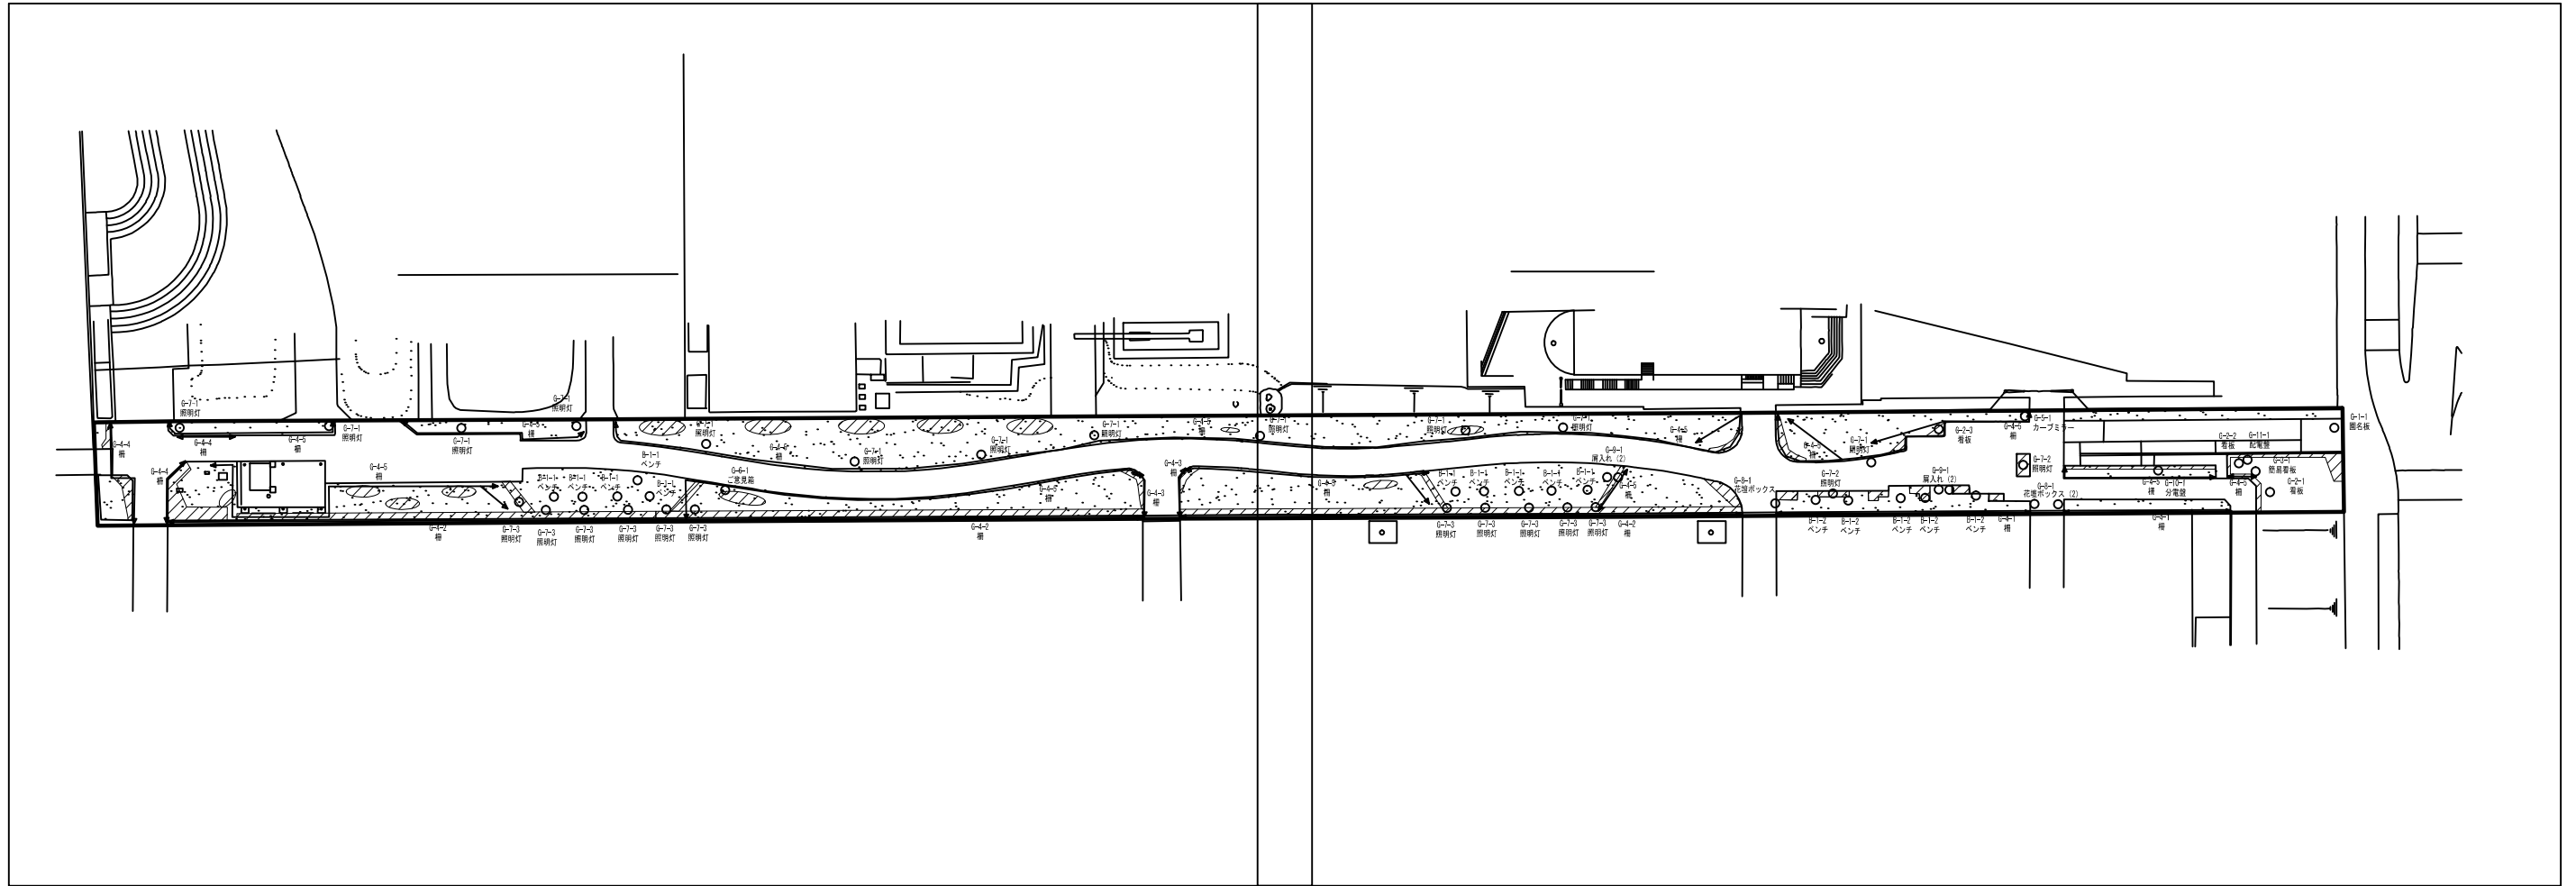


東八潮緑道公園

開園年月日	昭和50年12月1日	
開園面積	陸域	4,879.00㎡
所在地	東京都品川区東八潮	

凡例	
——	境界
----	柵
-----	園路等
.....	等高線

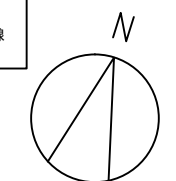

S=1:1,000

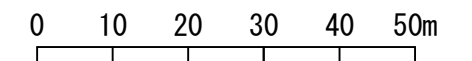

凡例	
	高木及び樹林地
	低木・灌木
	芝生地
	草地